



MEZANININO 2º ANDAR
ESC: 1:250

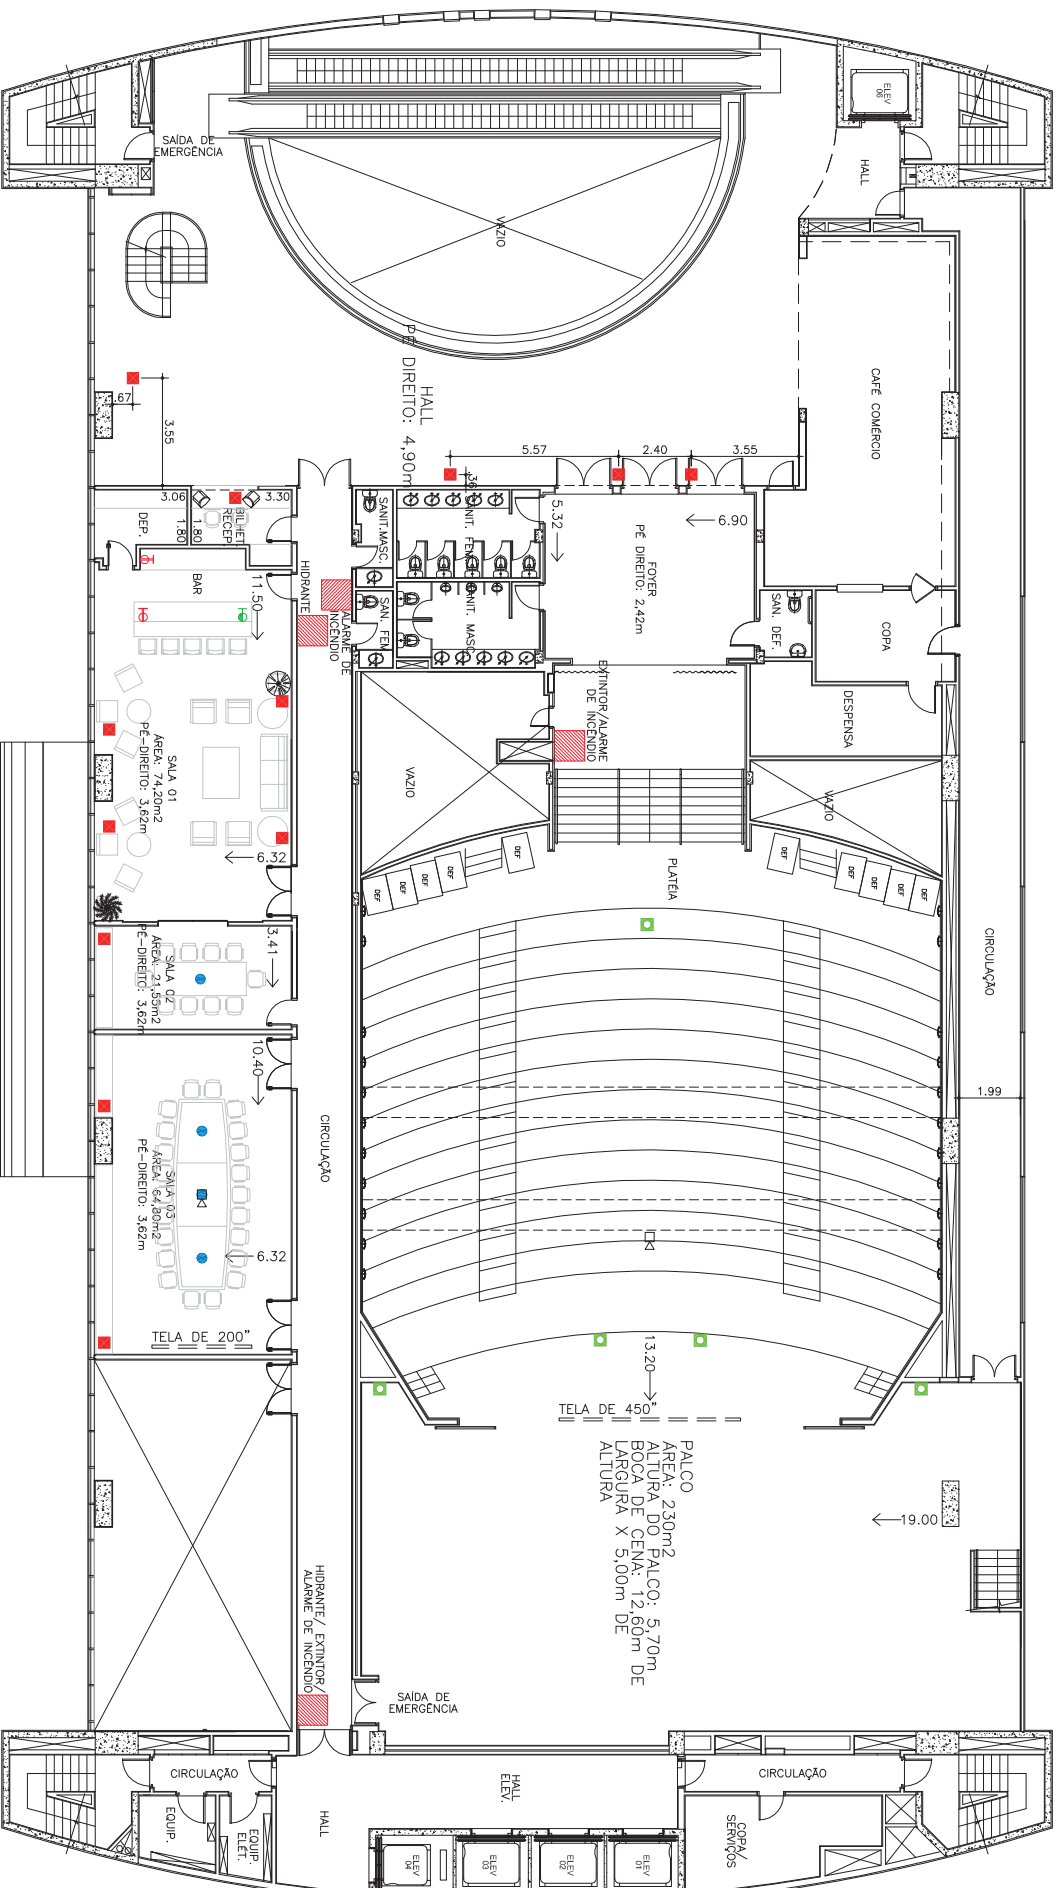

2º ANDAR
ESC: 1:250

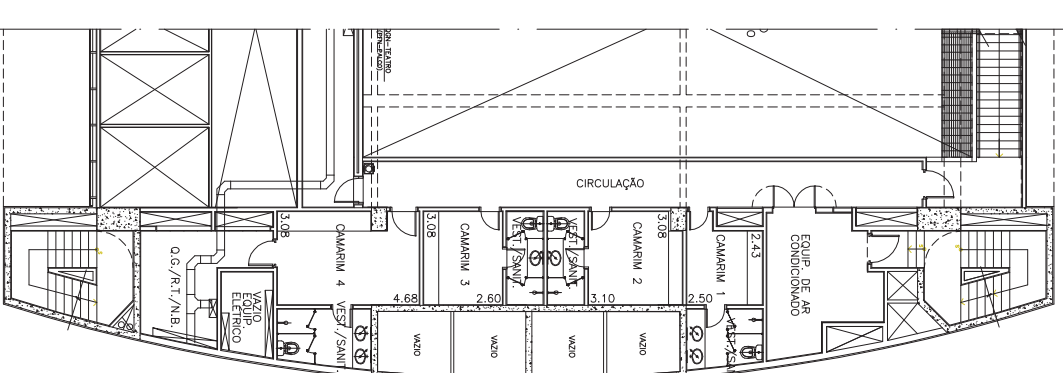

MEZANININO 2º ANDAR
ESC: 1:250

CARACTERÍSTICAS DO TEATRO:

CAPACIDADE:

PLATÊIA SUPERIOR: 129 PESSOAS
PLATÊIA INFERIOR: 384 PESSOAS
10 LUGARES PARA DEFICIENTE
TOTAL: 523 LUGARES

INFRA ESTRUTURA:

- 12 PERNAS LATERAIS
- 05 BAMBOLINAS
- 01 ROTUNDA
- 02 REGULADORES VERTICAIS
- 01 REGULADOR HORIZONTAL
- 01 TELA BOBINÁVEL
- 17 VARAS FIXAS CONTRAPESADAS
- 02 VARAS MECÂNICAS
- 06 VARAS MANUAIS
- 03 VARAS DE LUZ FIXAS
- 05 VARAS MECÂNICAS DE LUZ
- 01 DEFLETOR ACÚSTICO
- 01 TELA CENOGRÁFICA DE 450"

LEGENDA:

- ▷ PROJETOR
- CAIXA DE CONEXÃO SOM / IMAGEM
- CAIXAS DE ELÉTRICA (4 TOMADAS ELÉTRICA, 1 TOMADA DADOS 1 TOMADA VOZ)
- TOMADA 110V
- ⊖ TOMADA 220V
- CAIXAS DE ELÉTRICA NAS MESAS DE REUNIÃO (2 TOMADAS ELÉTRICAS, 1 TOMADA DADOS E 1 TOMADA VOZ)
- ▨ RECUOS DE SEGURANÇA – ÁREAS NÃO OCUPÁVEIS



CENTRO FECCOMERCIO DE EVENTOS

2º ANDAR - TEATRO RAUL CORTEZ