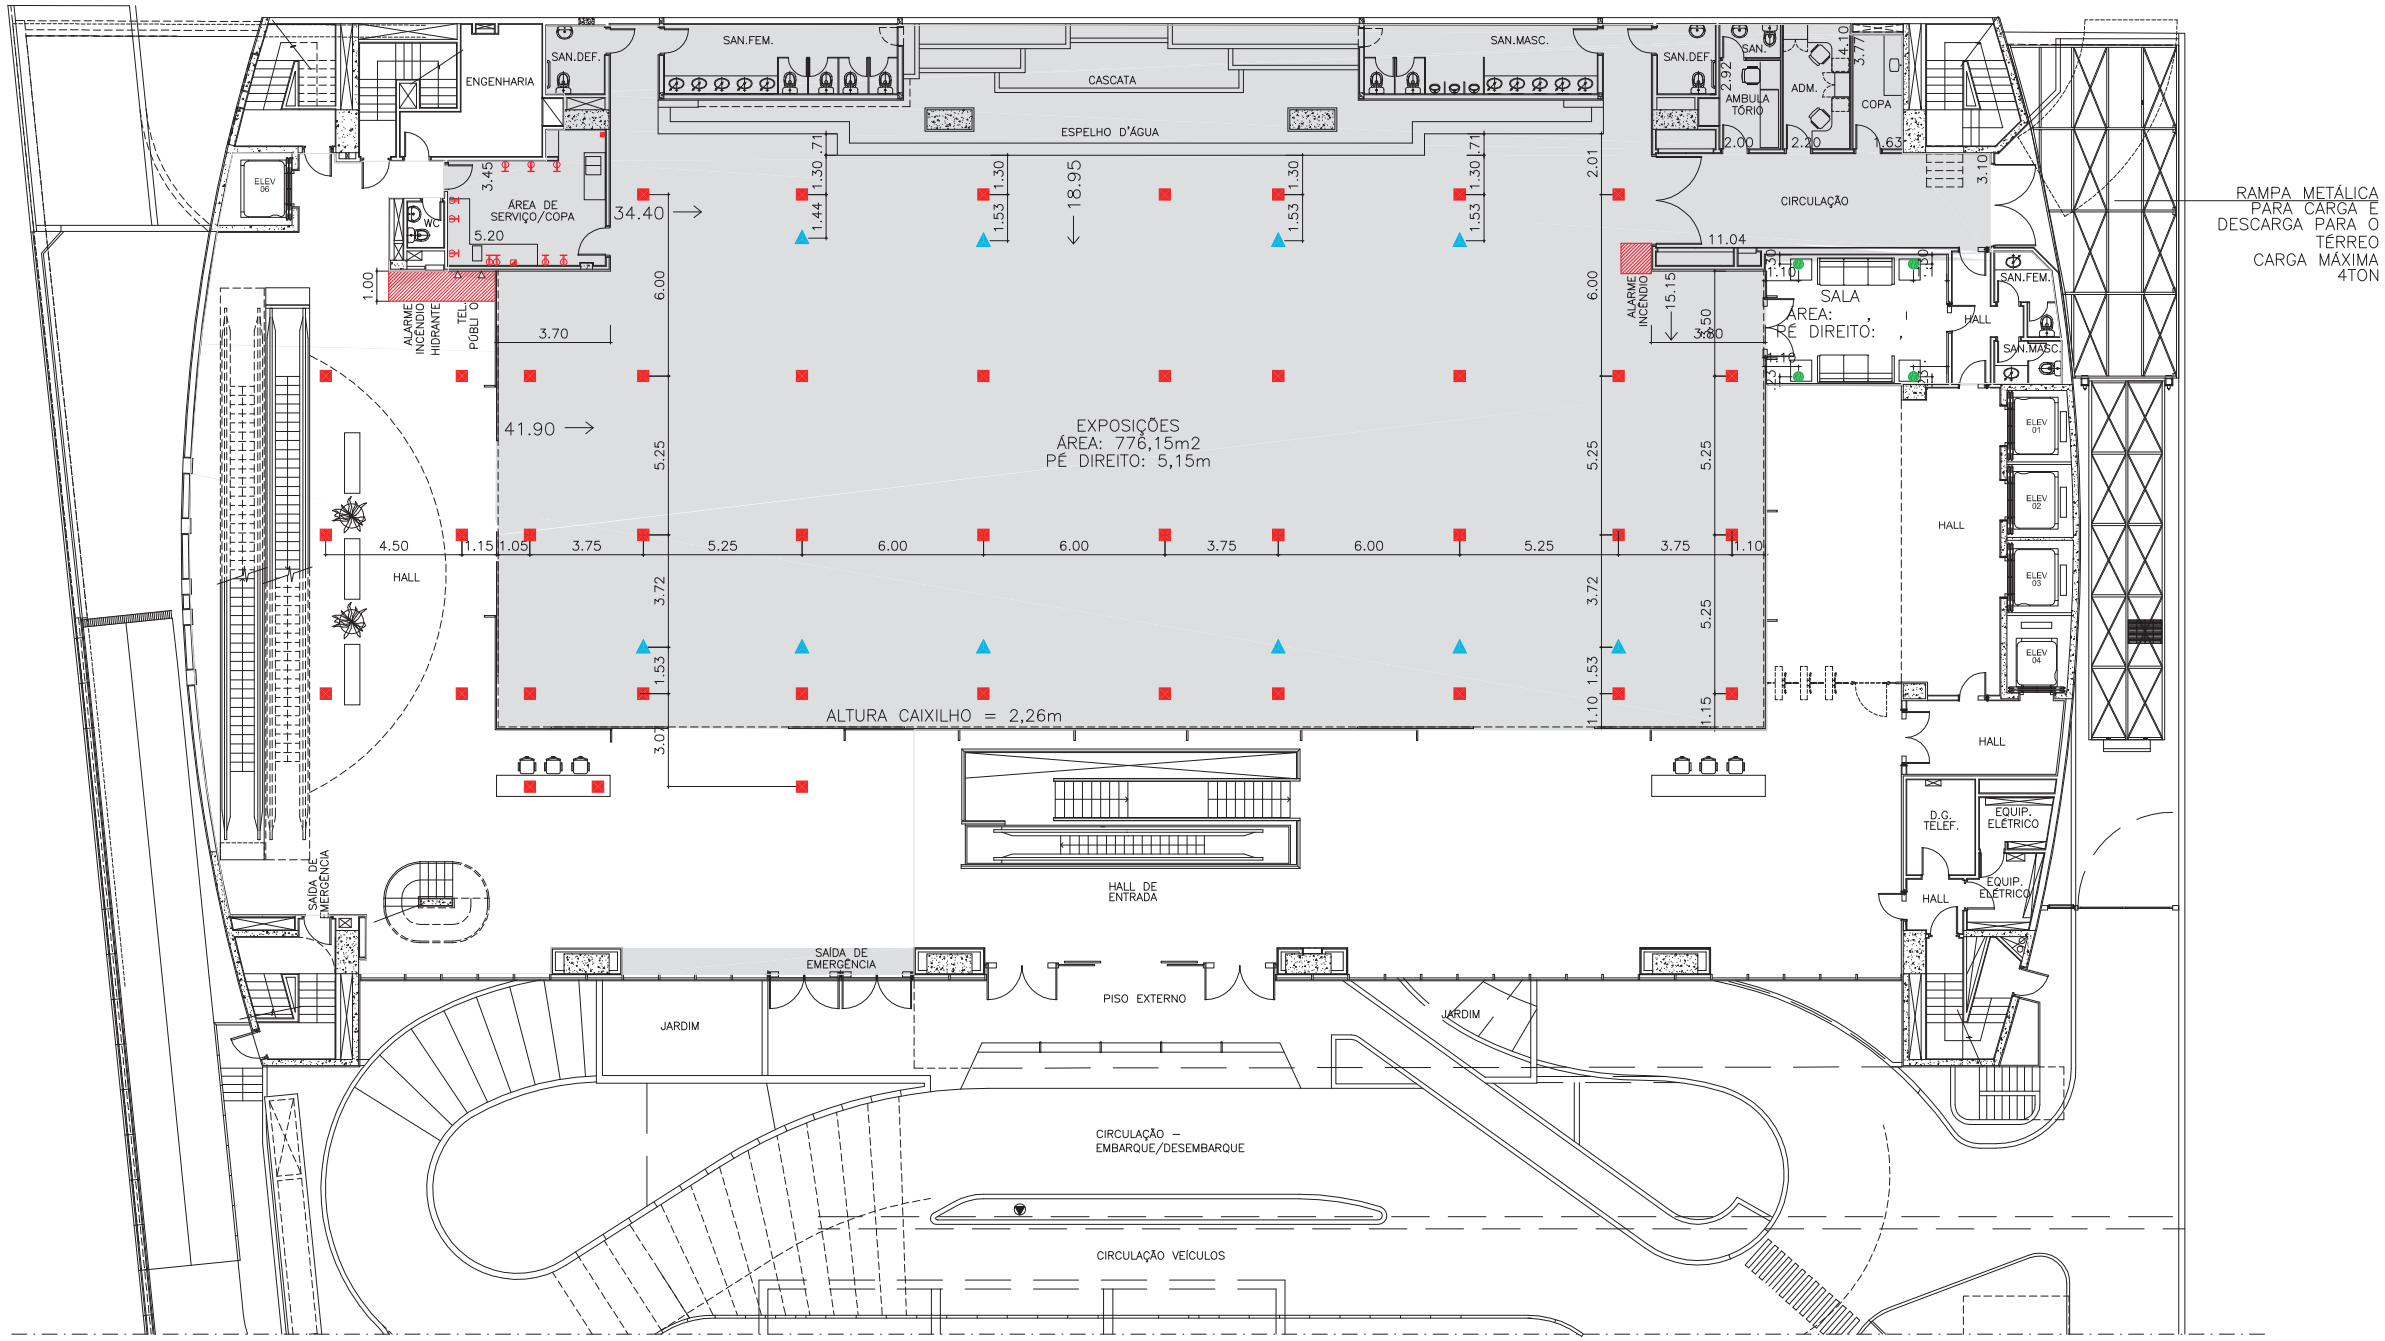

TÉRREO
ESC: 1:250

DESCRIÇÃO DA ILUMINAÇÃO DA ÁREA DE EXPOSIÇÃO (ÁREA CIRCUNDADA PELA DIVISÓRIA DE VIDRO/INOX):

48 LUMINÁRIAS COM LÂMPADAS MULTIVAPOR METÁLICO
53 LUMINÁRIAS COM 4 LÂMPADAS INCANDESCENTES CADA, DIRECIONÁVEIS E DIMERIZÁVEIS (212 PEÇAS)

LEGENDA:

- CAIXAS DE ELÉTRICA (4 TOMADAS ELÉTRICAS, 1 TOMADA DADOS, 1 TOMADA VOZ)
- CAIXAS DE ÁGUA (1 PONTO ÁGUA ø 25 mm, 1 PONTO ESGOTO ø 40 mm)
- CAIXAS DE ELÉTRICA (3 TOMADAS ELÉTRICAS, 1 TOMADA DADOS, 1 TOMADA VOZ)
- TOMADA 220V
- RECUOS DE SEGURANÇA ÁREAS NÃO OCUPÁVEIS
- ÁREA CONSIDERADA NA LOCAÇÃO

FECOMERCIO

CENTRO FECOMERCIO DE EVENTOS

TÉRREO - CENTRO DE EXPOSIÇÕES

DATA: 05/11/2004